


DIRECCION :

CALLE 20 DE NOVIEMBRE
 No. 100 - 18
 COL. TRABAJADORES
 SANTA CATARINA N.L.
 C.P. 66149
 TELS.- 01 81-82-42-44
 ventas@santr.org

S I M B O L O G I A

DESCRIPCION

	CONTACTO 110 V
	CONTACTO 220 V
	CONTACTO 110 V A TECHO
	CONTACTO 110 V A PISO
	GAS (TOMA)
	AGUA FRIA
	AGUA CALIENTE
	DRENAJE
	VOZ Y DATOS
	NODO
TORRETAS Y VALVULAS WATER SAVER	
	AGUA CALIENTE
	AGUA FRIA
	VACIO
	GAS
	AIRE

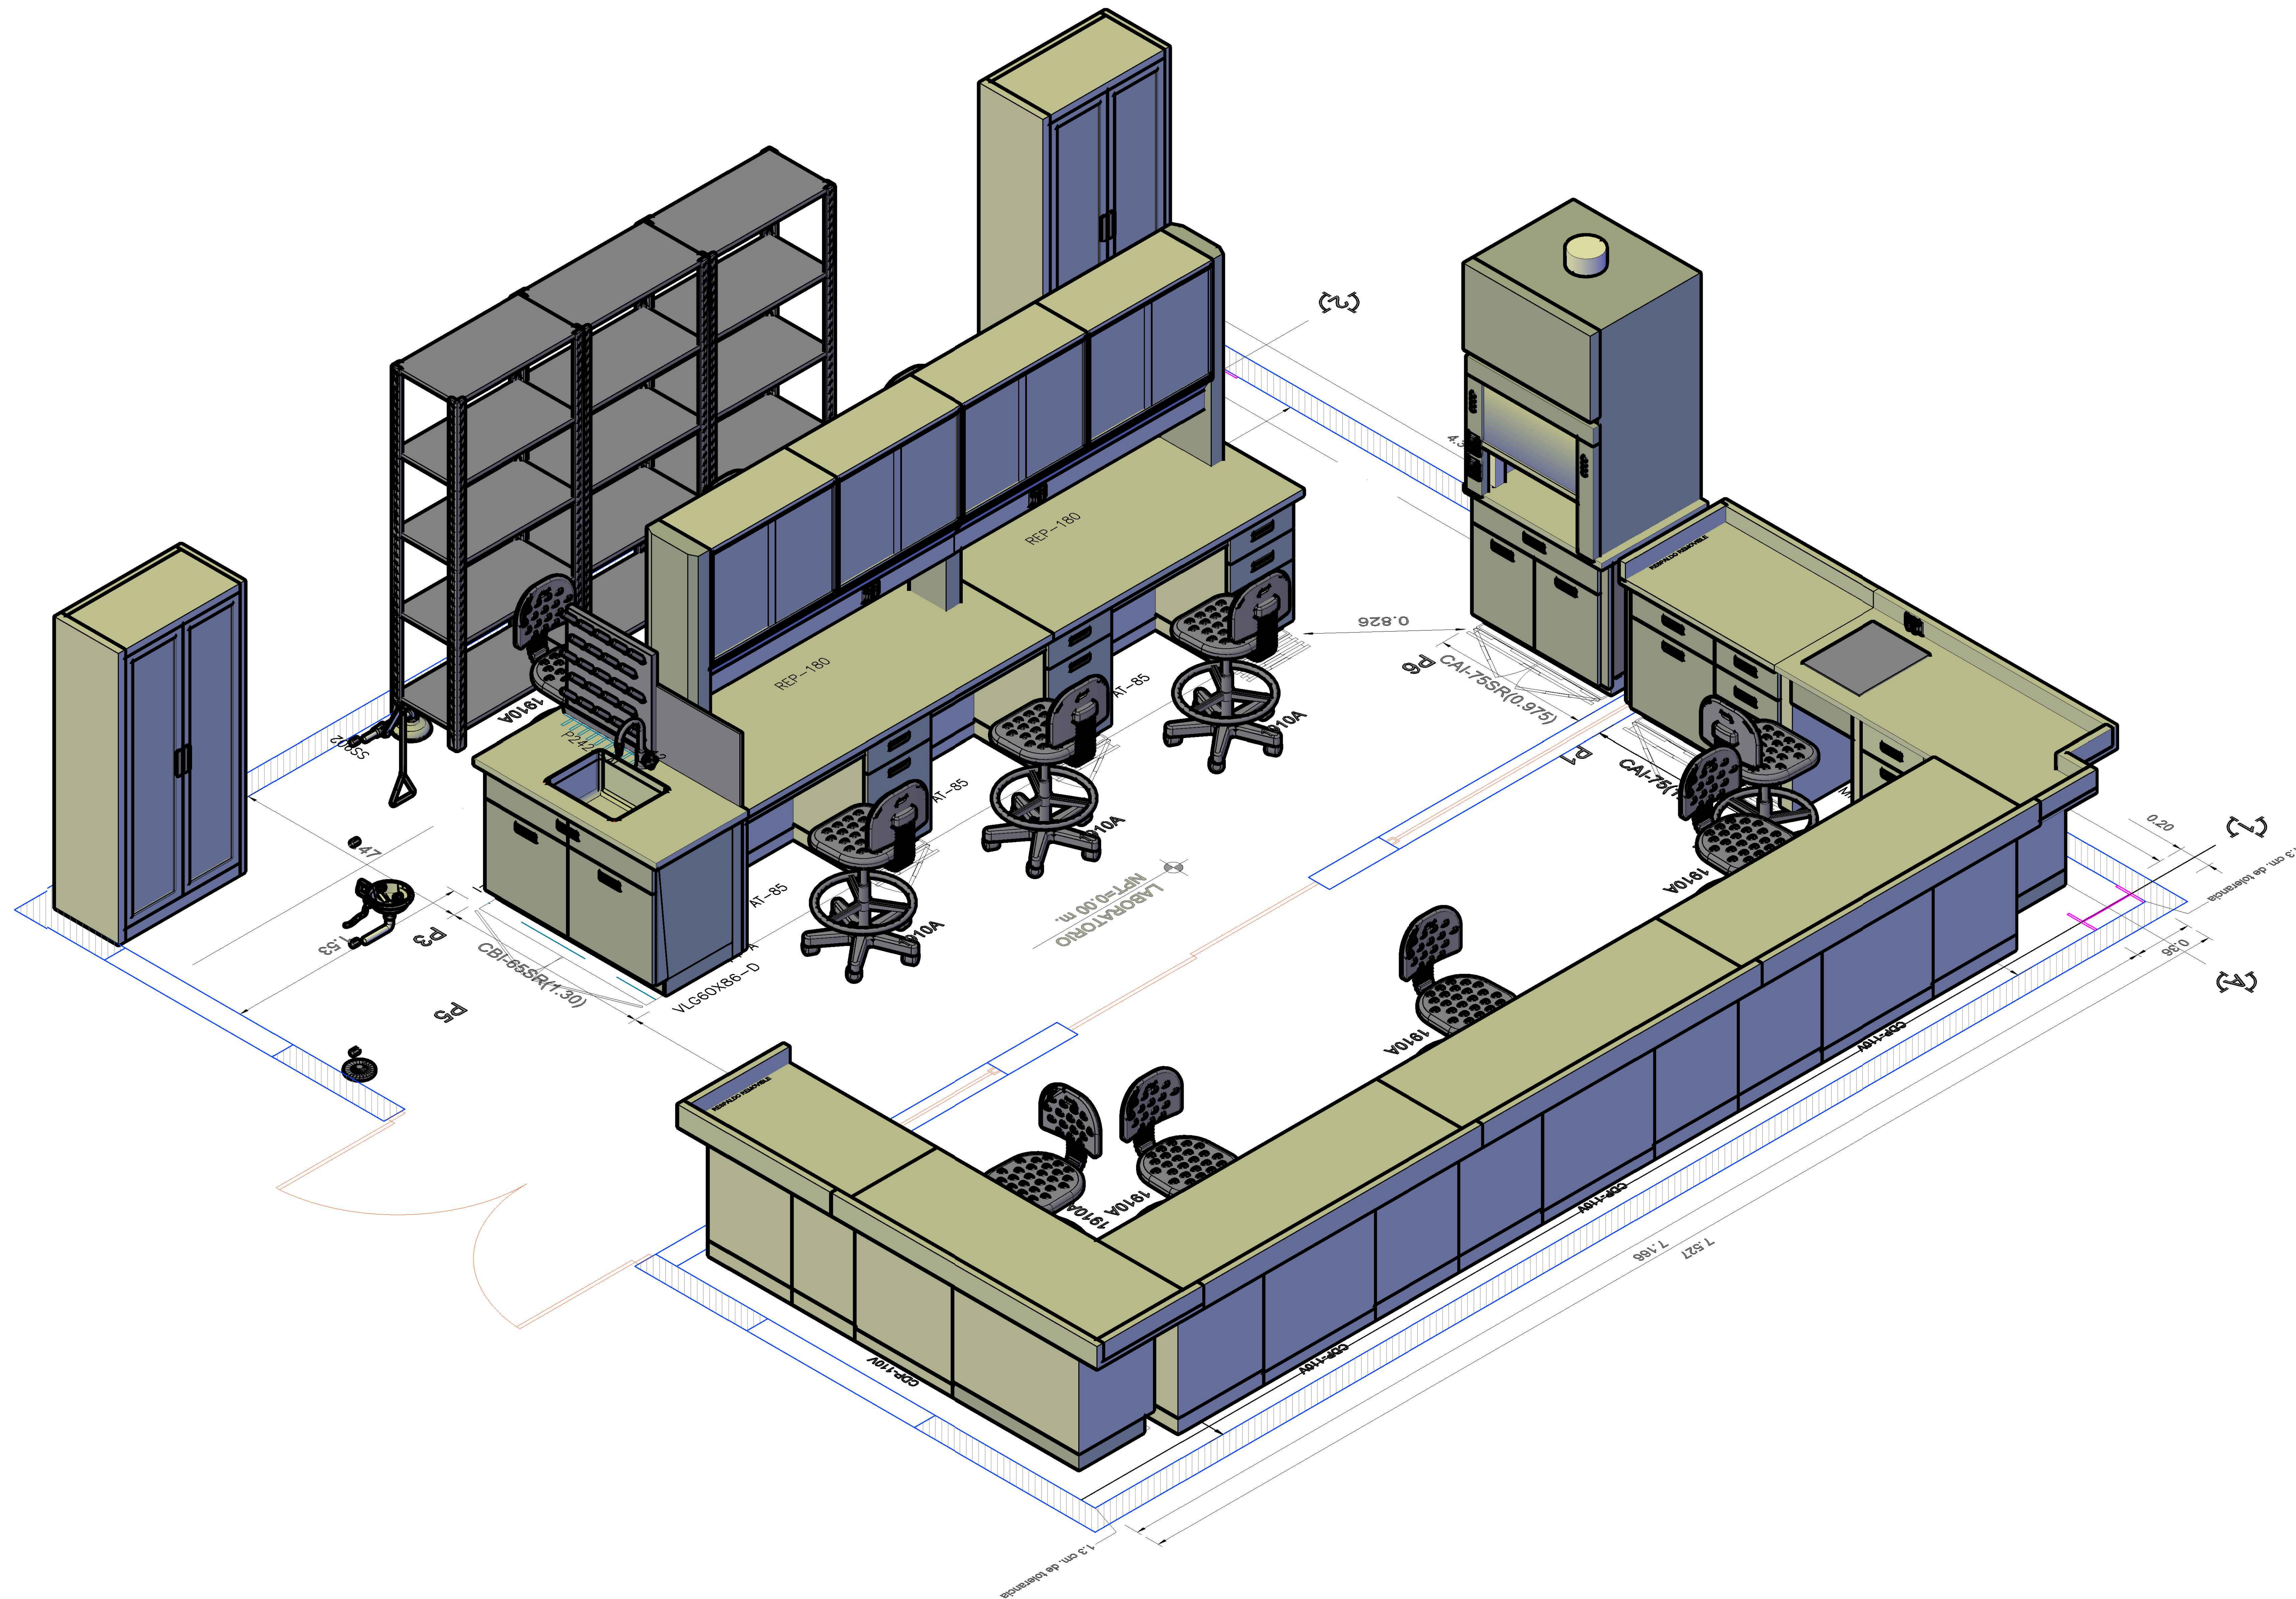

	FECHA	AUTORIZÓ
REVISADO	--	
VERIFICADO	--	
VALIDADO	--	

CLIENTE

GRUPO SAN ANTONIO.

PROYEC.:
 CS21-025-V5 (GRUPO SAN ANTONIO)

PLANO:
 PLANO DE AMUEBLADO

LUGAR DE OBRA :

FECHA : 05/09/2022

ESC : S / E

DISENO : E.S.F.

APROBO :